



REGIONE LAZIO - LAZIO CREA S.p.A.
via del Serafico n.107 - 00142 ROMA

Progetto preliminare - Studio di fattibilità tecnico-economica per la riconversione funzionale dell'ex stabilimento vitivinicolo ubicato nel Comune di Capena (RM) per la realizzazione di un centro logistico della Protezione Civile della Regione Lazio



Responsabile del Procedimento:
Arch. Francesca Fabbri

Progettista:
Ing. Roberto Corrieri

UBICAZIONE IMMOBILE:
Ex stabilimento ARSIAL
SP di Capena snc - CAPENA (RM)

Progetto:
PIANTA PIANO TERRA
PIANTA PIANO PRIMO

TAVOLA:
AR05


SCALA: 1:200 AGGIORNAMENTI: Giugno 2019 DATA: Marzo 2019 SCALA PLOT:



SOLUZIONI PROGETTUALI S.r.l.
Servizi per l'ingegneria
Via della Magliana, 256- 00146 ROMA
tel. 06/89026308 - fax 06/89026311




A termine di legge ci riserviamo la proprietà di questo progetto, con divieto di riprodurlo o comunque renderlo noto a terzi senza nostra autorizzazione

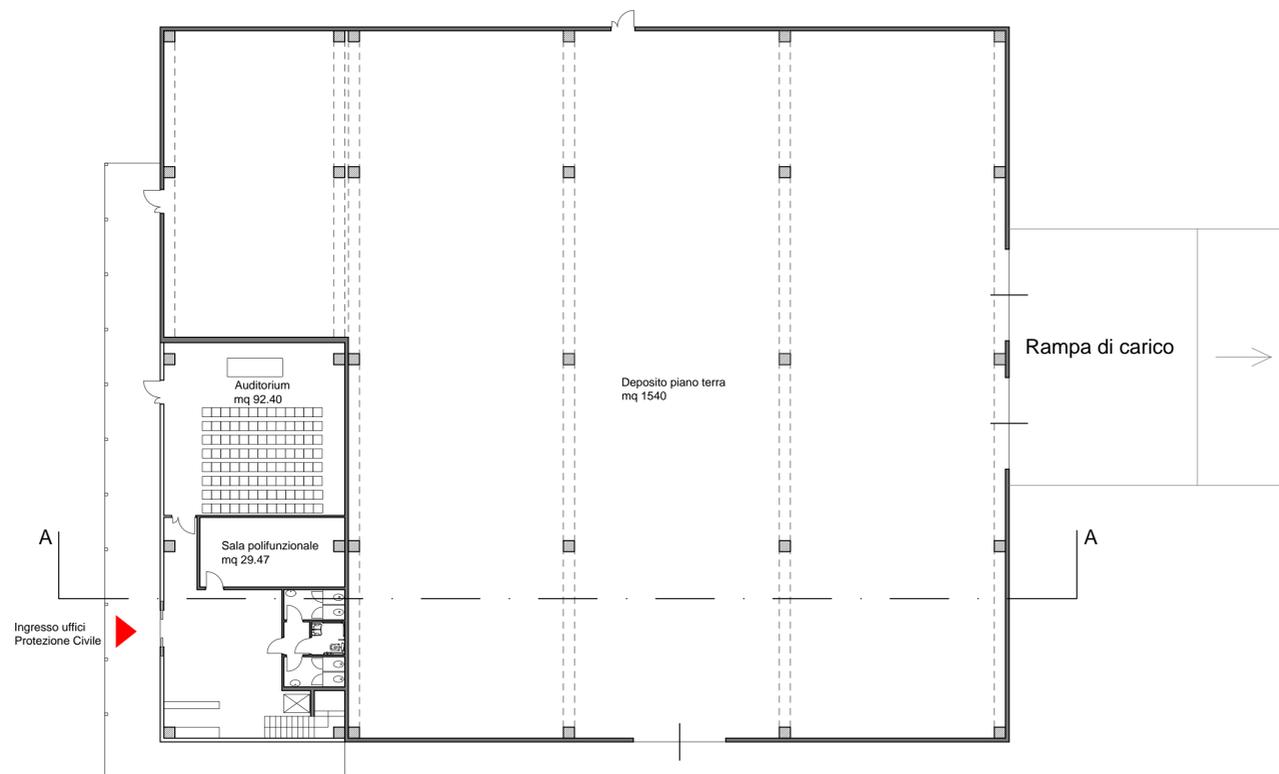

PIANTA PIANO TERRA
scala 1:200

| SUPERFICI E DESTINAZIONI D'USO DI PROGETTO | | | |
|--|--|---------------------|-------------------|
| EDIFICIO | DESCRIZIONE | Superficie utile mq | H utile interna m |
| C1 | Edificio uso uffici/alloggi per protezione civile | | |
| | piano terra | 222 | 4,04 |
| C2 | Capannone industriale uso deposito per protezione civile | | |
| | piano terra | 1540 | 5,60 |

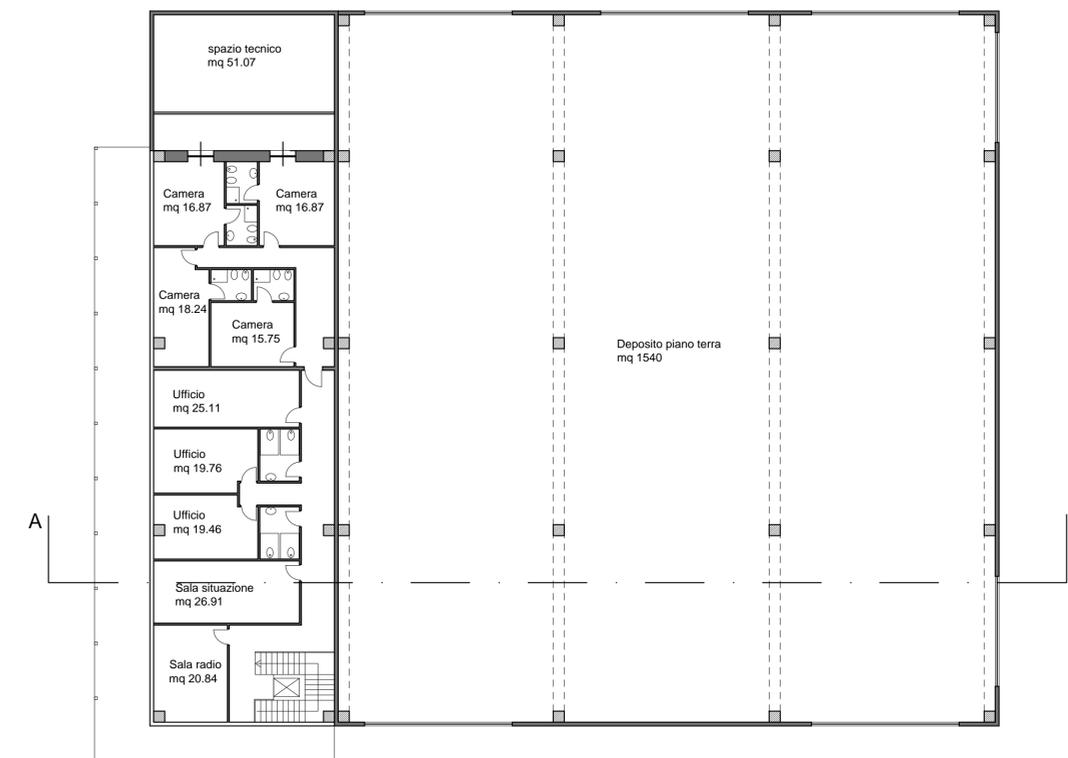

PIANTA PIANO PRIMO
scala 1:200

| SUPERFICI E DESTINAZIONI D'USO DI PROGETTO | | | |
|--|---|---------------------|-------------------|
| EDIFICIO | DESCRIZIONE | Superficie utile mq | H utile interna m |
| C1 | Edificio uso uffici/alloggi per protezione civile | | |
| | piano primo | 320 | 4,15 |