

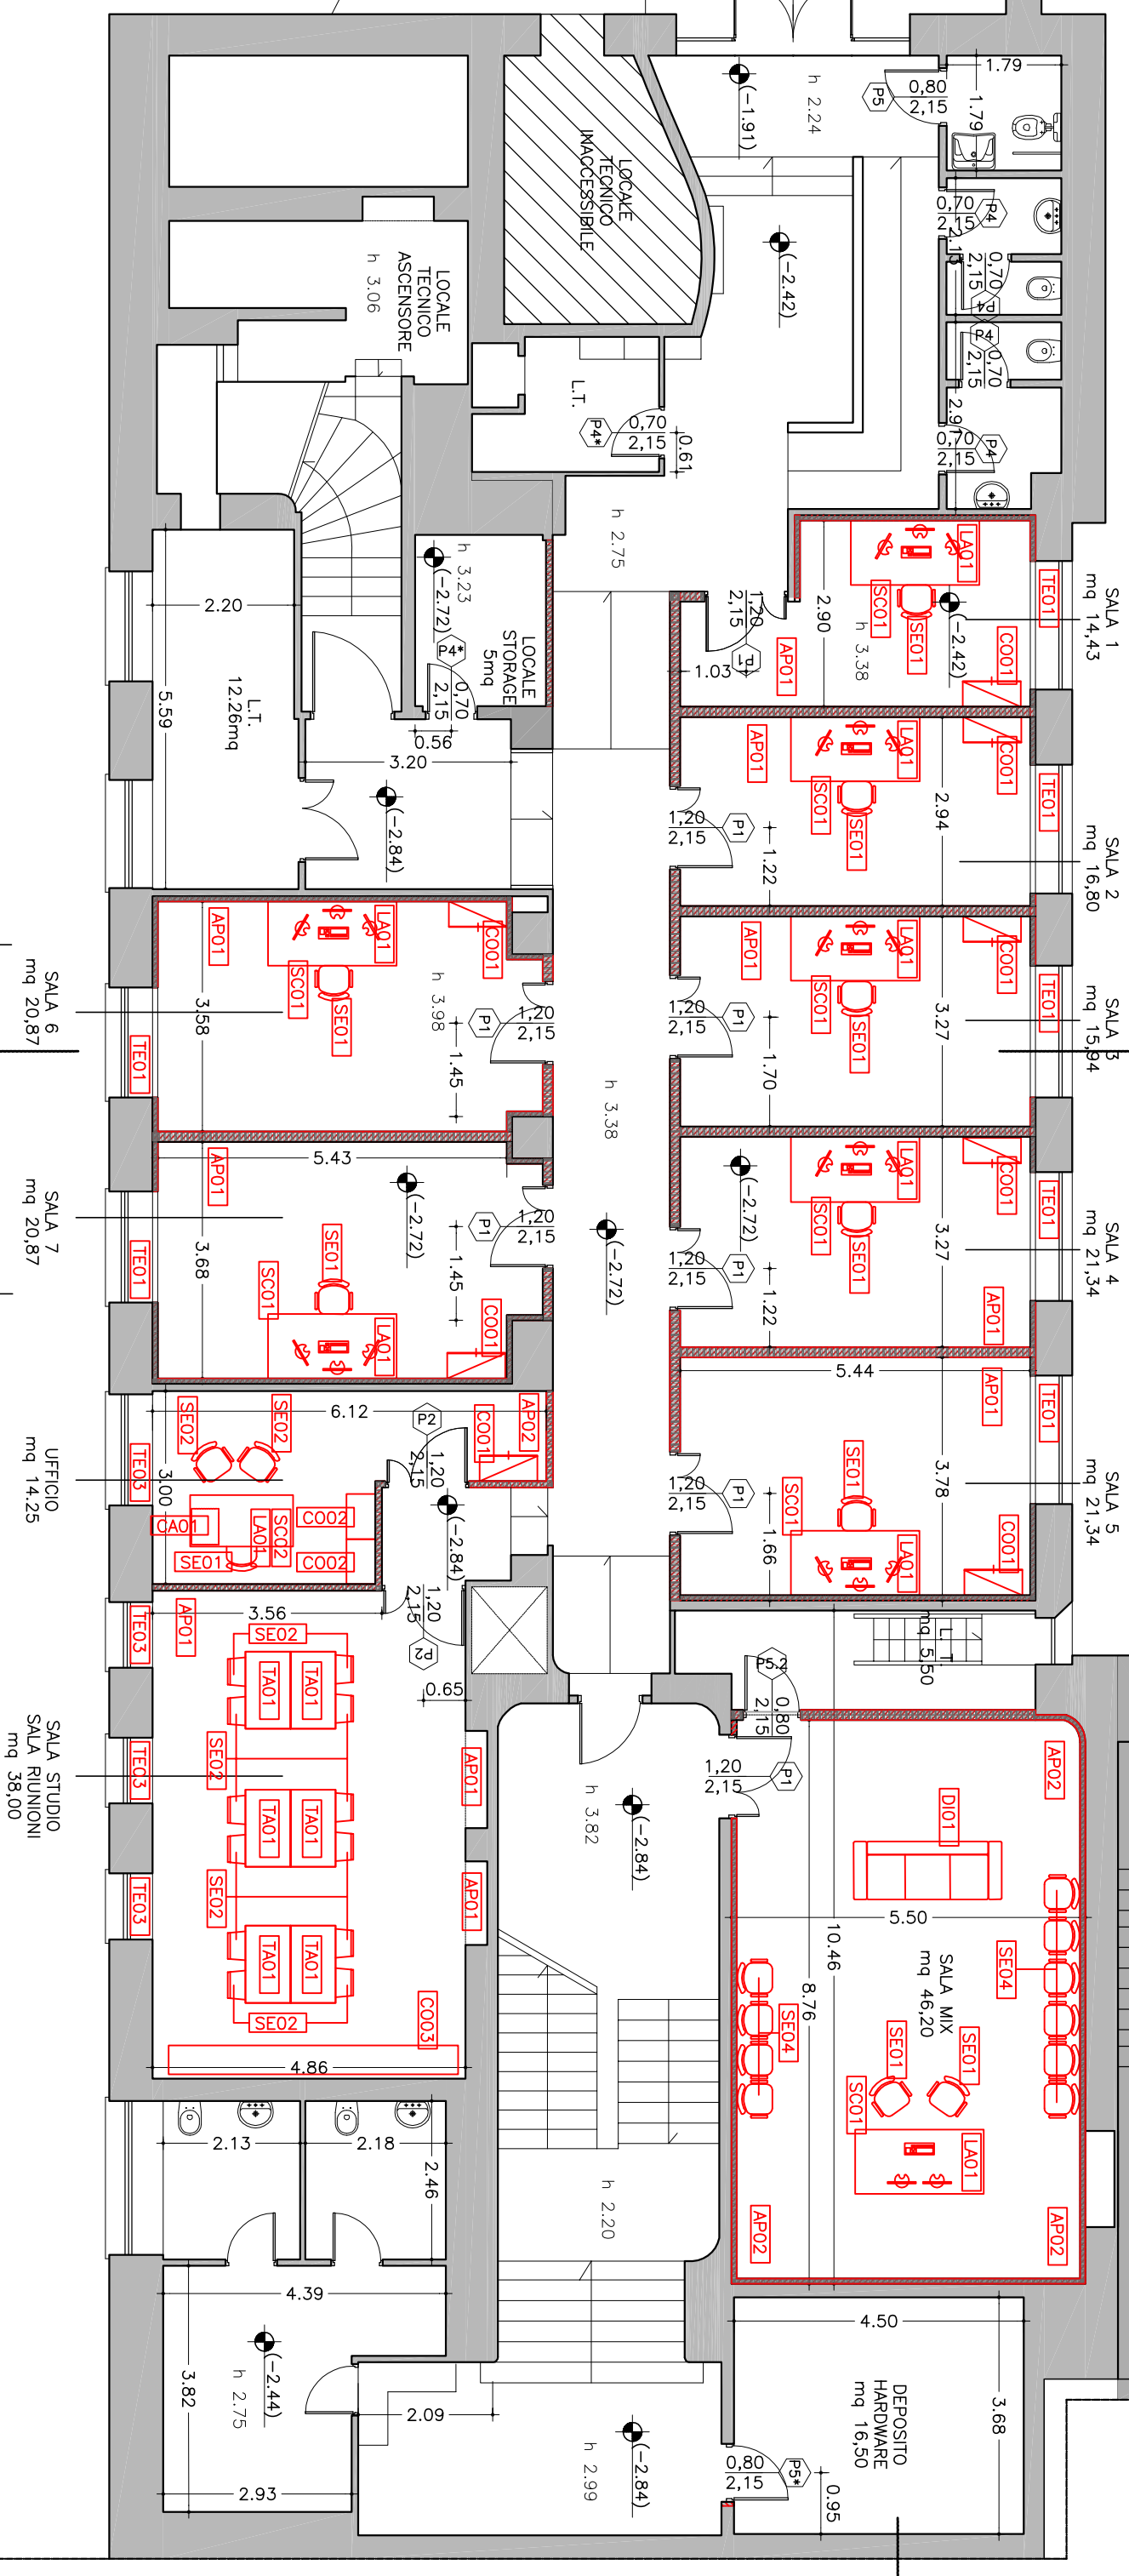


AULE MONTAGGIO AUDIO-VIDEO

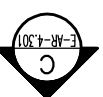

AULE MONTAGGIO AUDIO-VIDEO

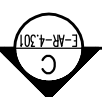

Planimetria generale - scala 1:100



REGIONE LAZIO



Ubicazione immobile

WEGIL
Largo Ascianghi n. 5
Comune di Roma

Progetto


FORNITURA ARREDI E COMPLEMENTI

Elaborato

CORPO A - Piano interrato

TAVOLA

01

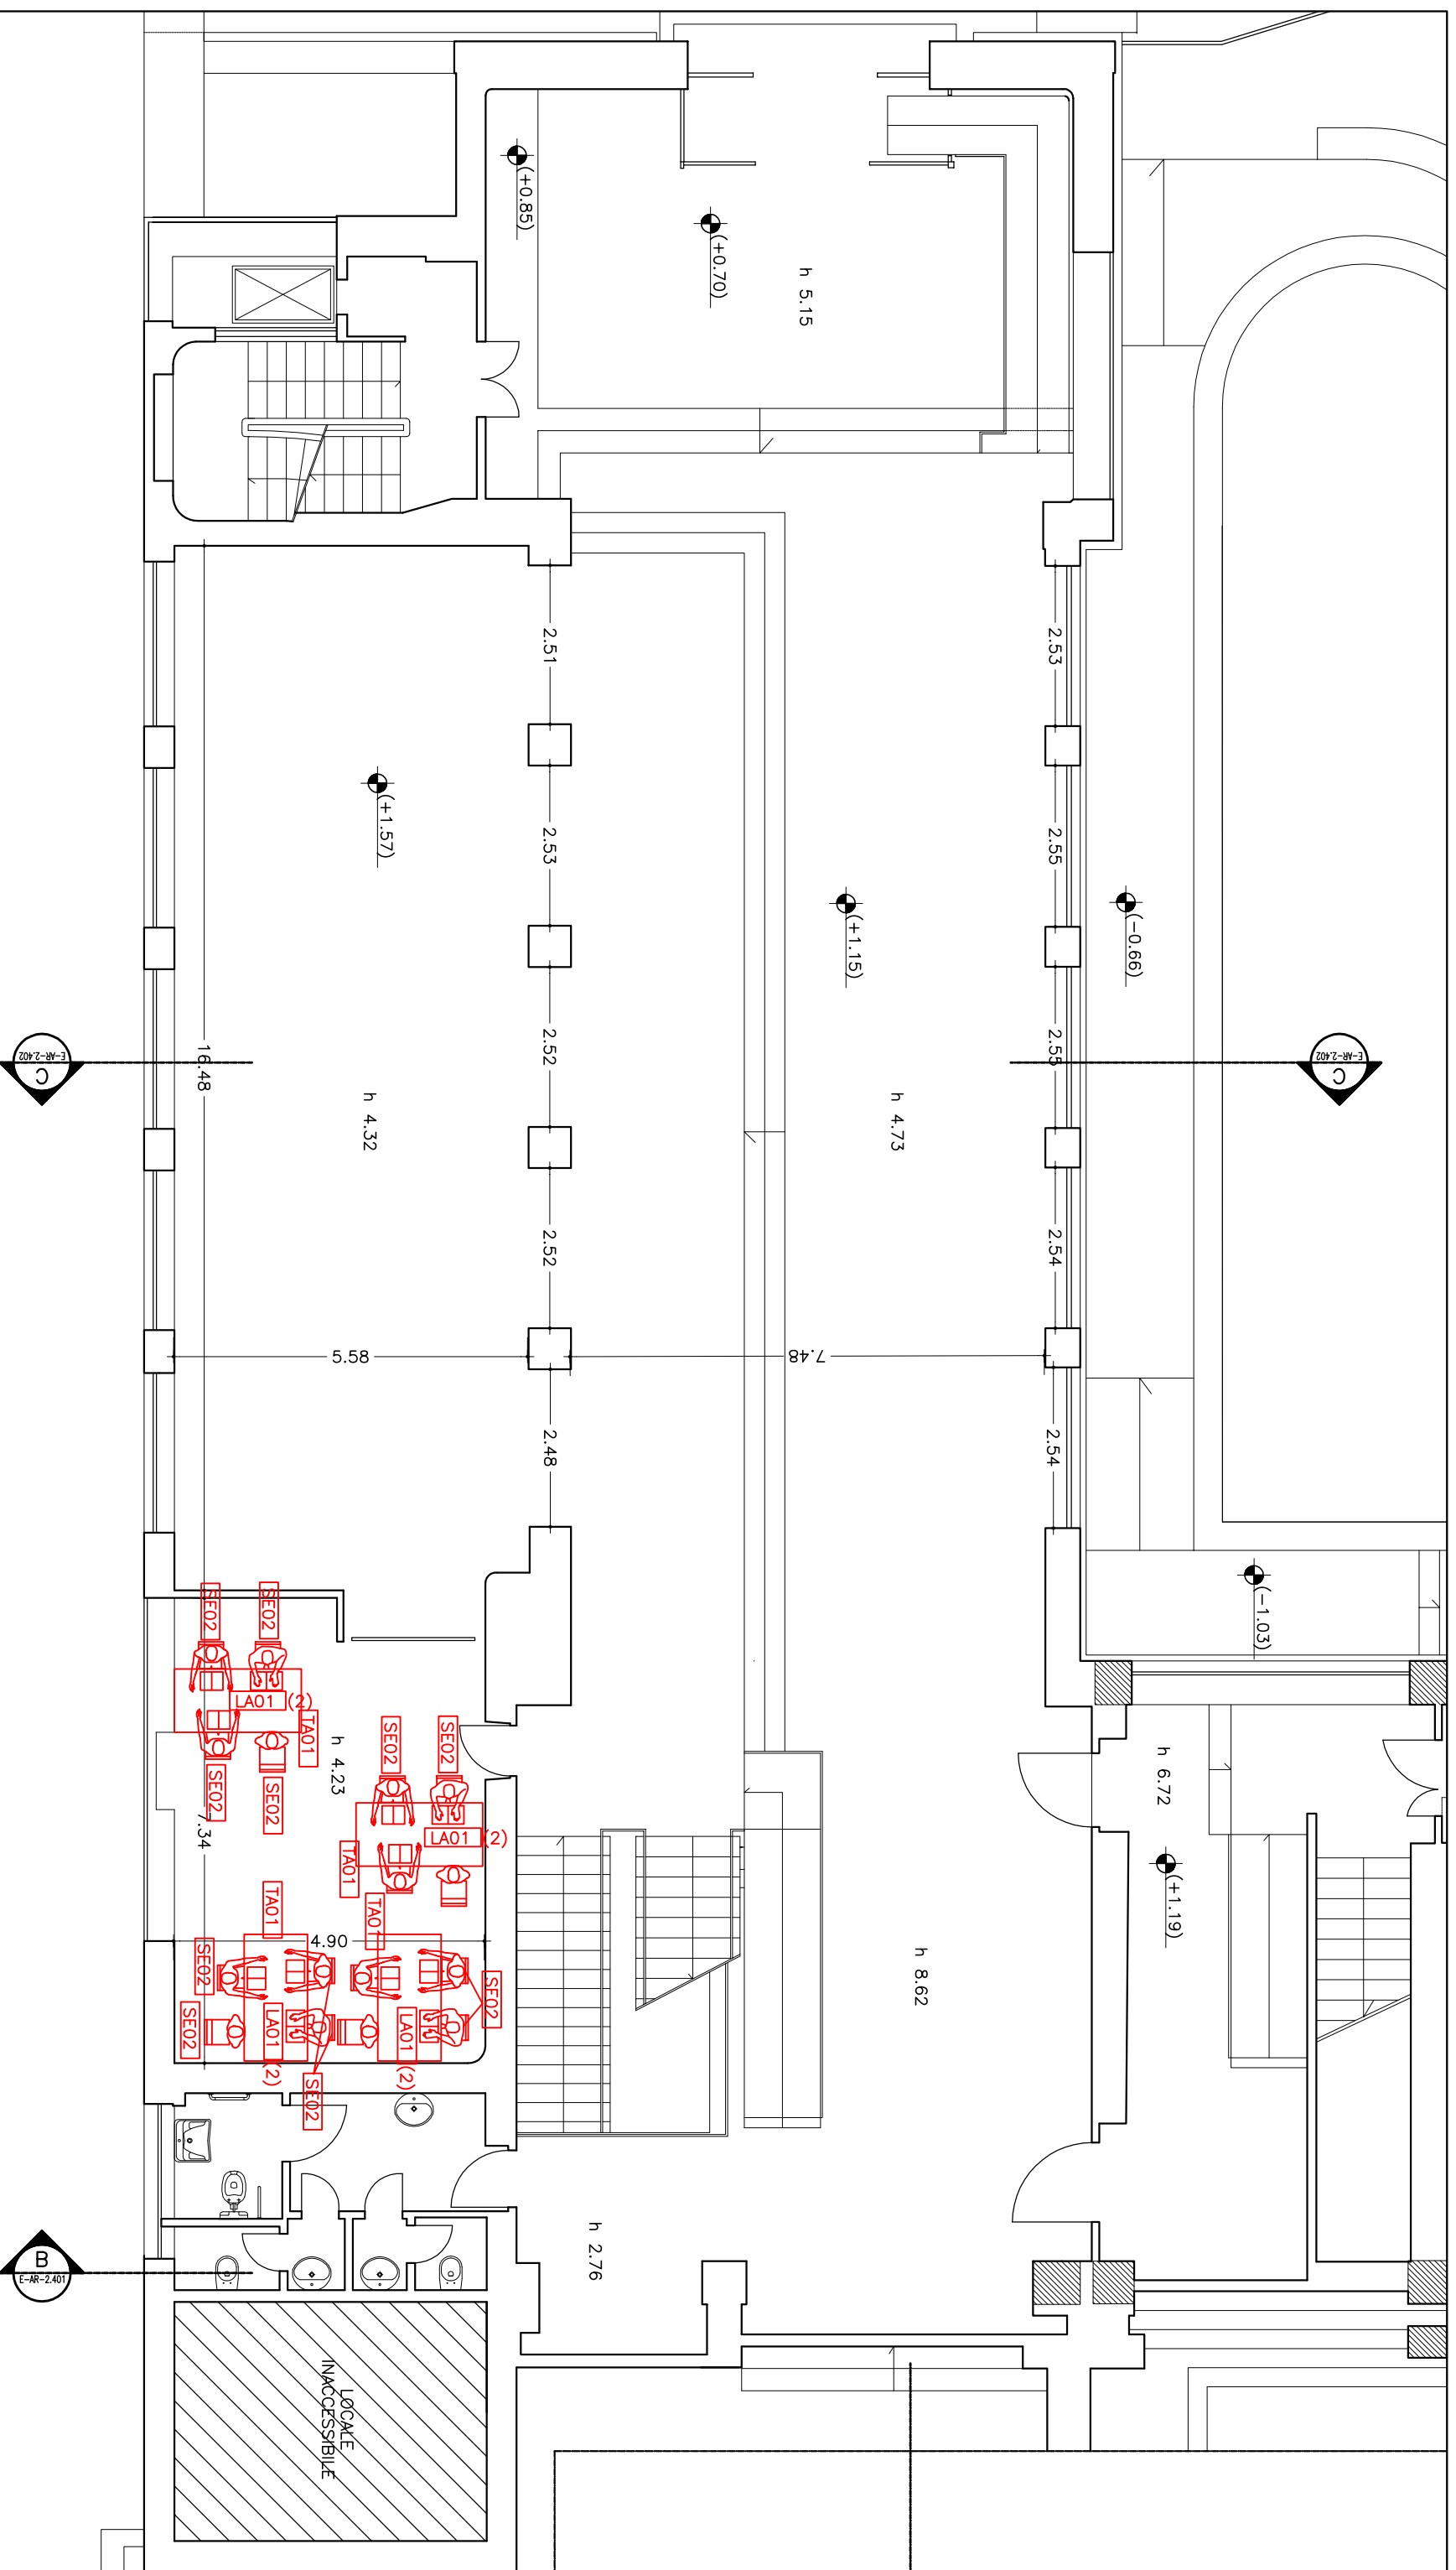

Planimetria generale - scala 1:100

Ubicazione immobile



WEGIL
 Largo Ascianghi n. 5
 Comune di Roma

Progetto



FORNITURA ARREDI E COMPLEMENTI

Elaborato

CORPO A - Piano terra

TAVOLA

02

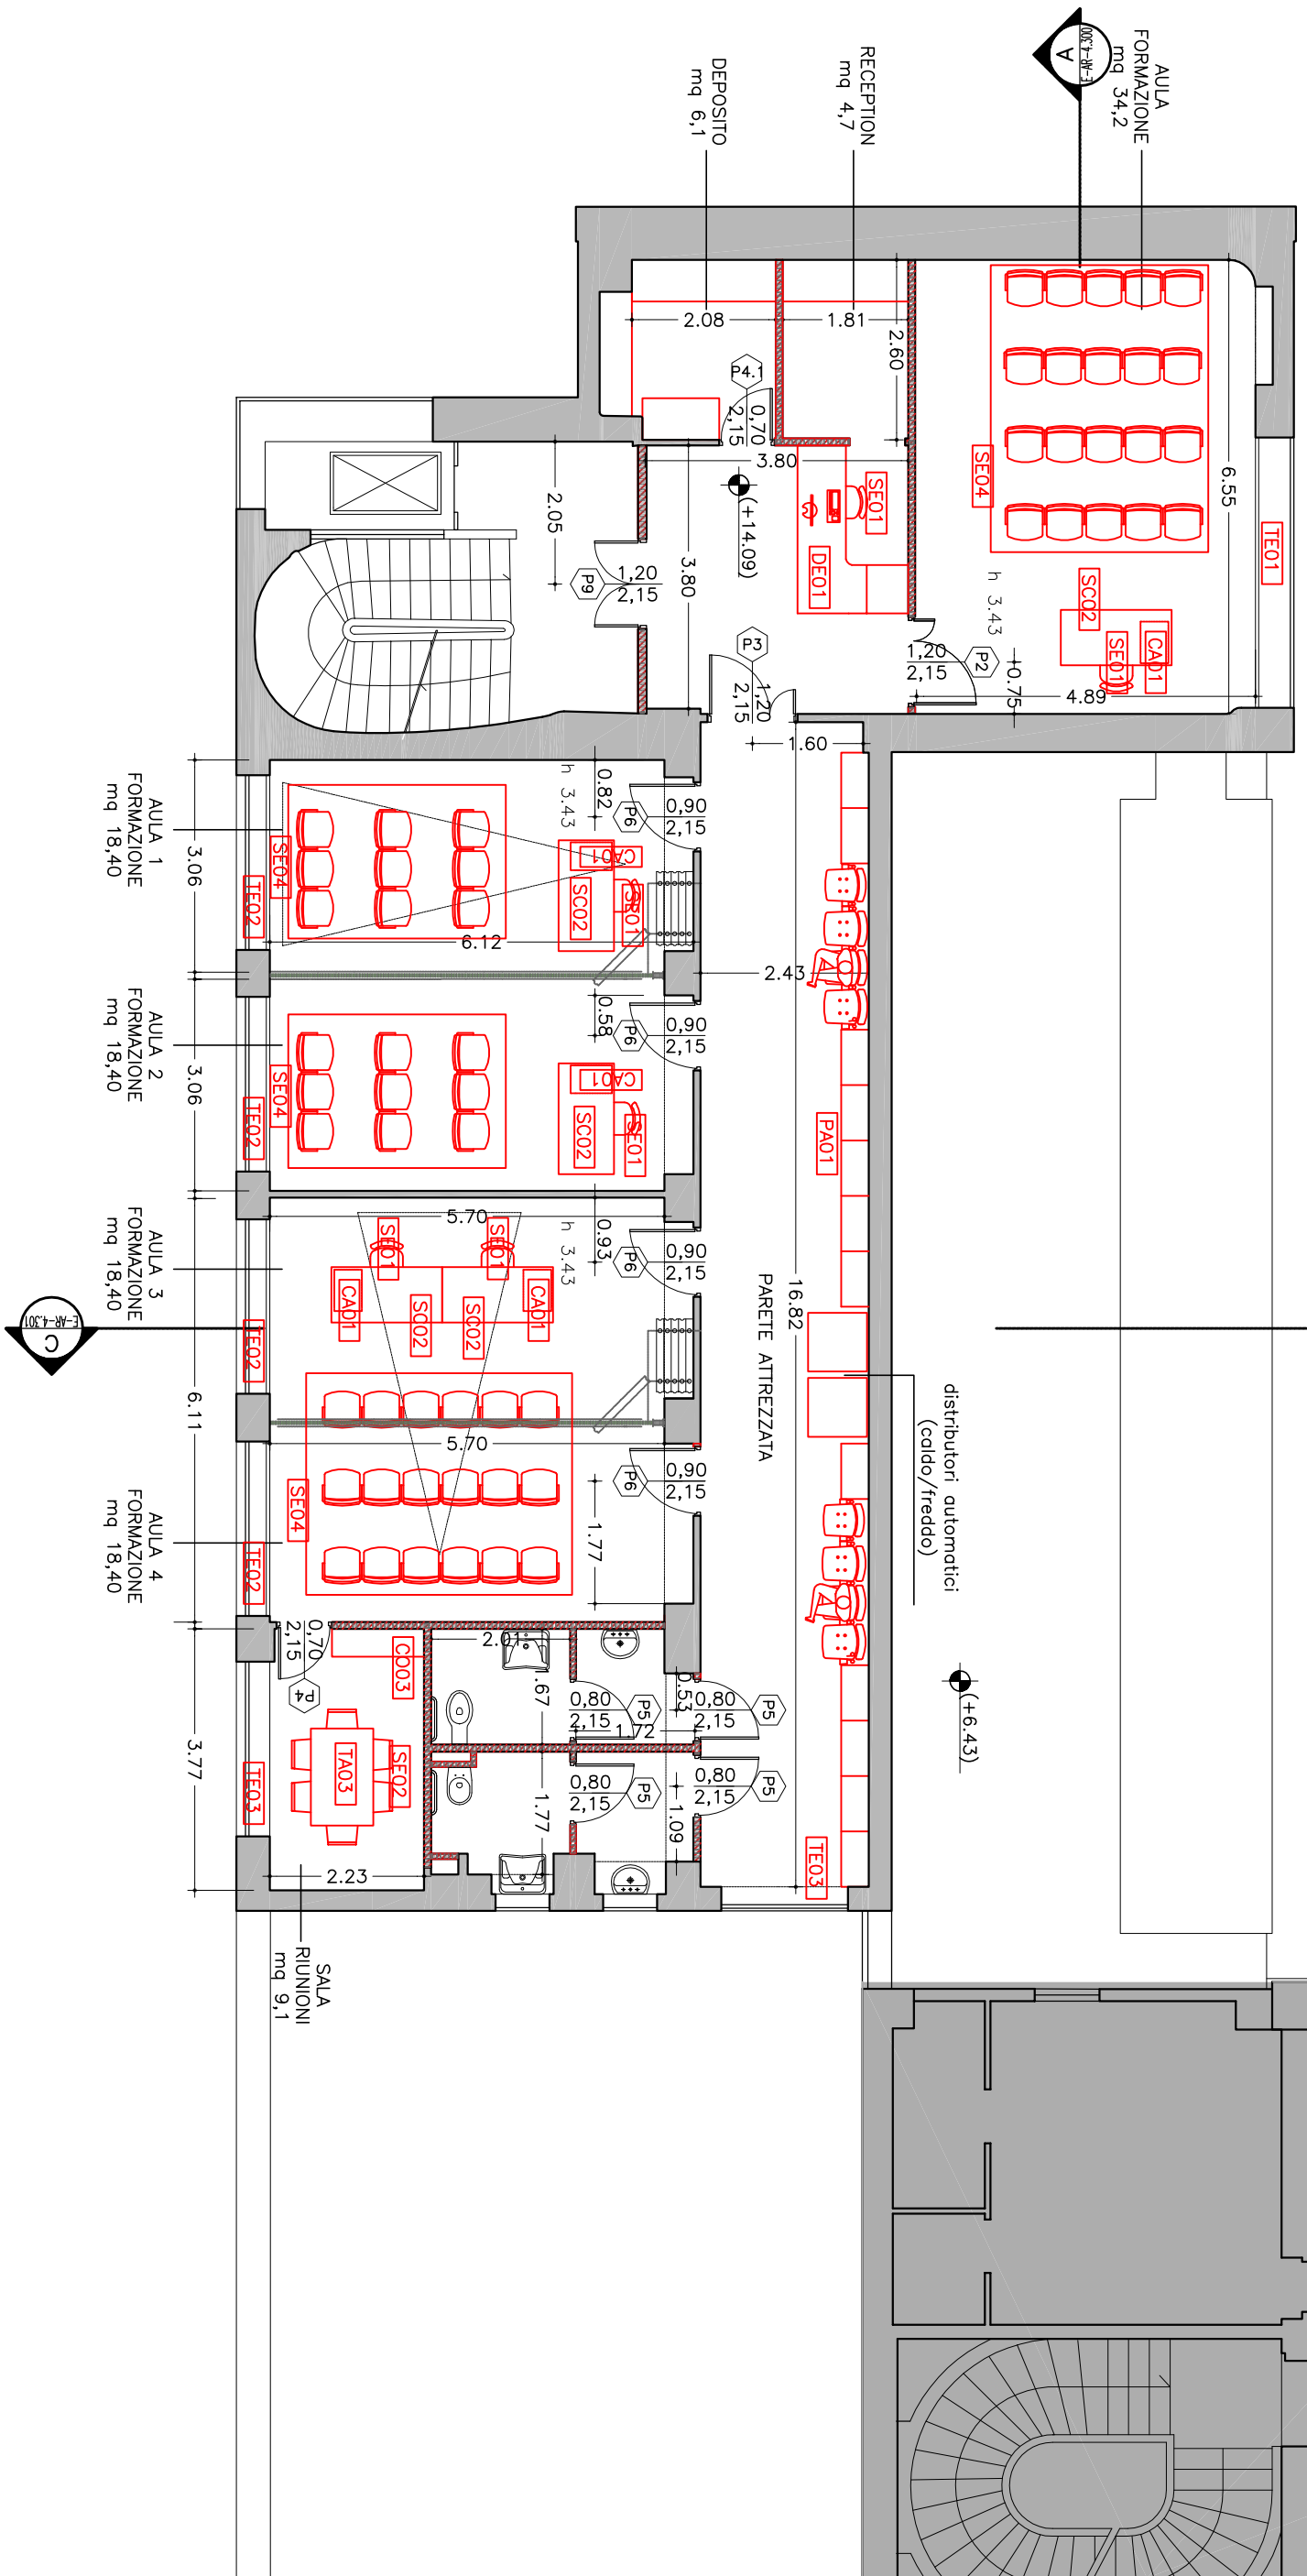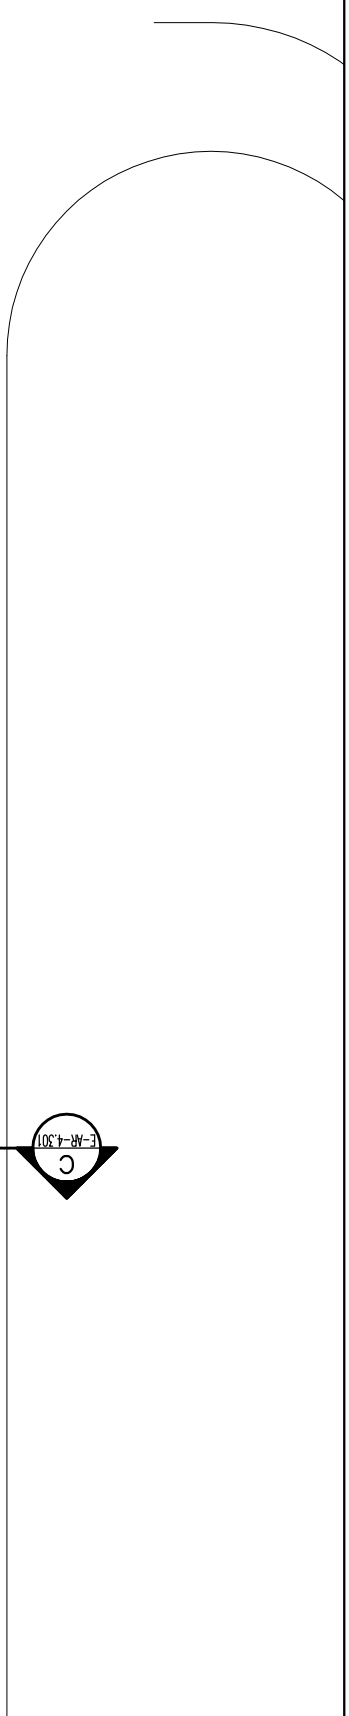

Planimetria generale - scala 1:100



REGIONE LAZIO



Ubicazione immobile

WEGIL Largo Ascianghi n. 5 Comune di Roma

Progetto

FORNITURA ARREDI E COMPLEMENTI

Elaborato

CORPO A - Piano terzo

TAVOLA

04



REGIONE
LAZIO



Ubicazione immobile

WEGIL
Largo Ascianghi n. 5
Comune di Roma

Progetto

FORNITURA ARREDI E COMPLEMENTI


Elaborato

CORPO A - Piano quarto

TAVOLA

05

Planimetria generale - scala 1:100

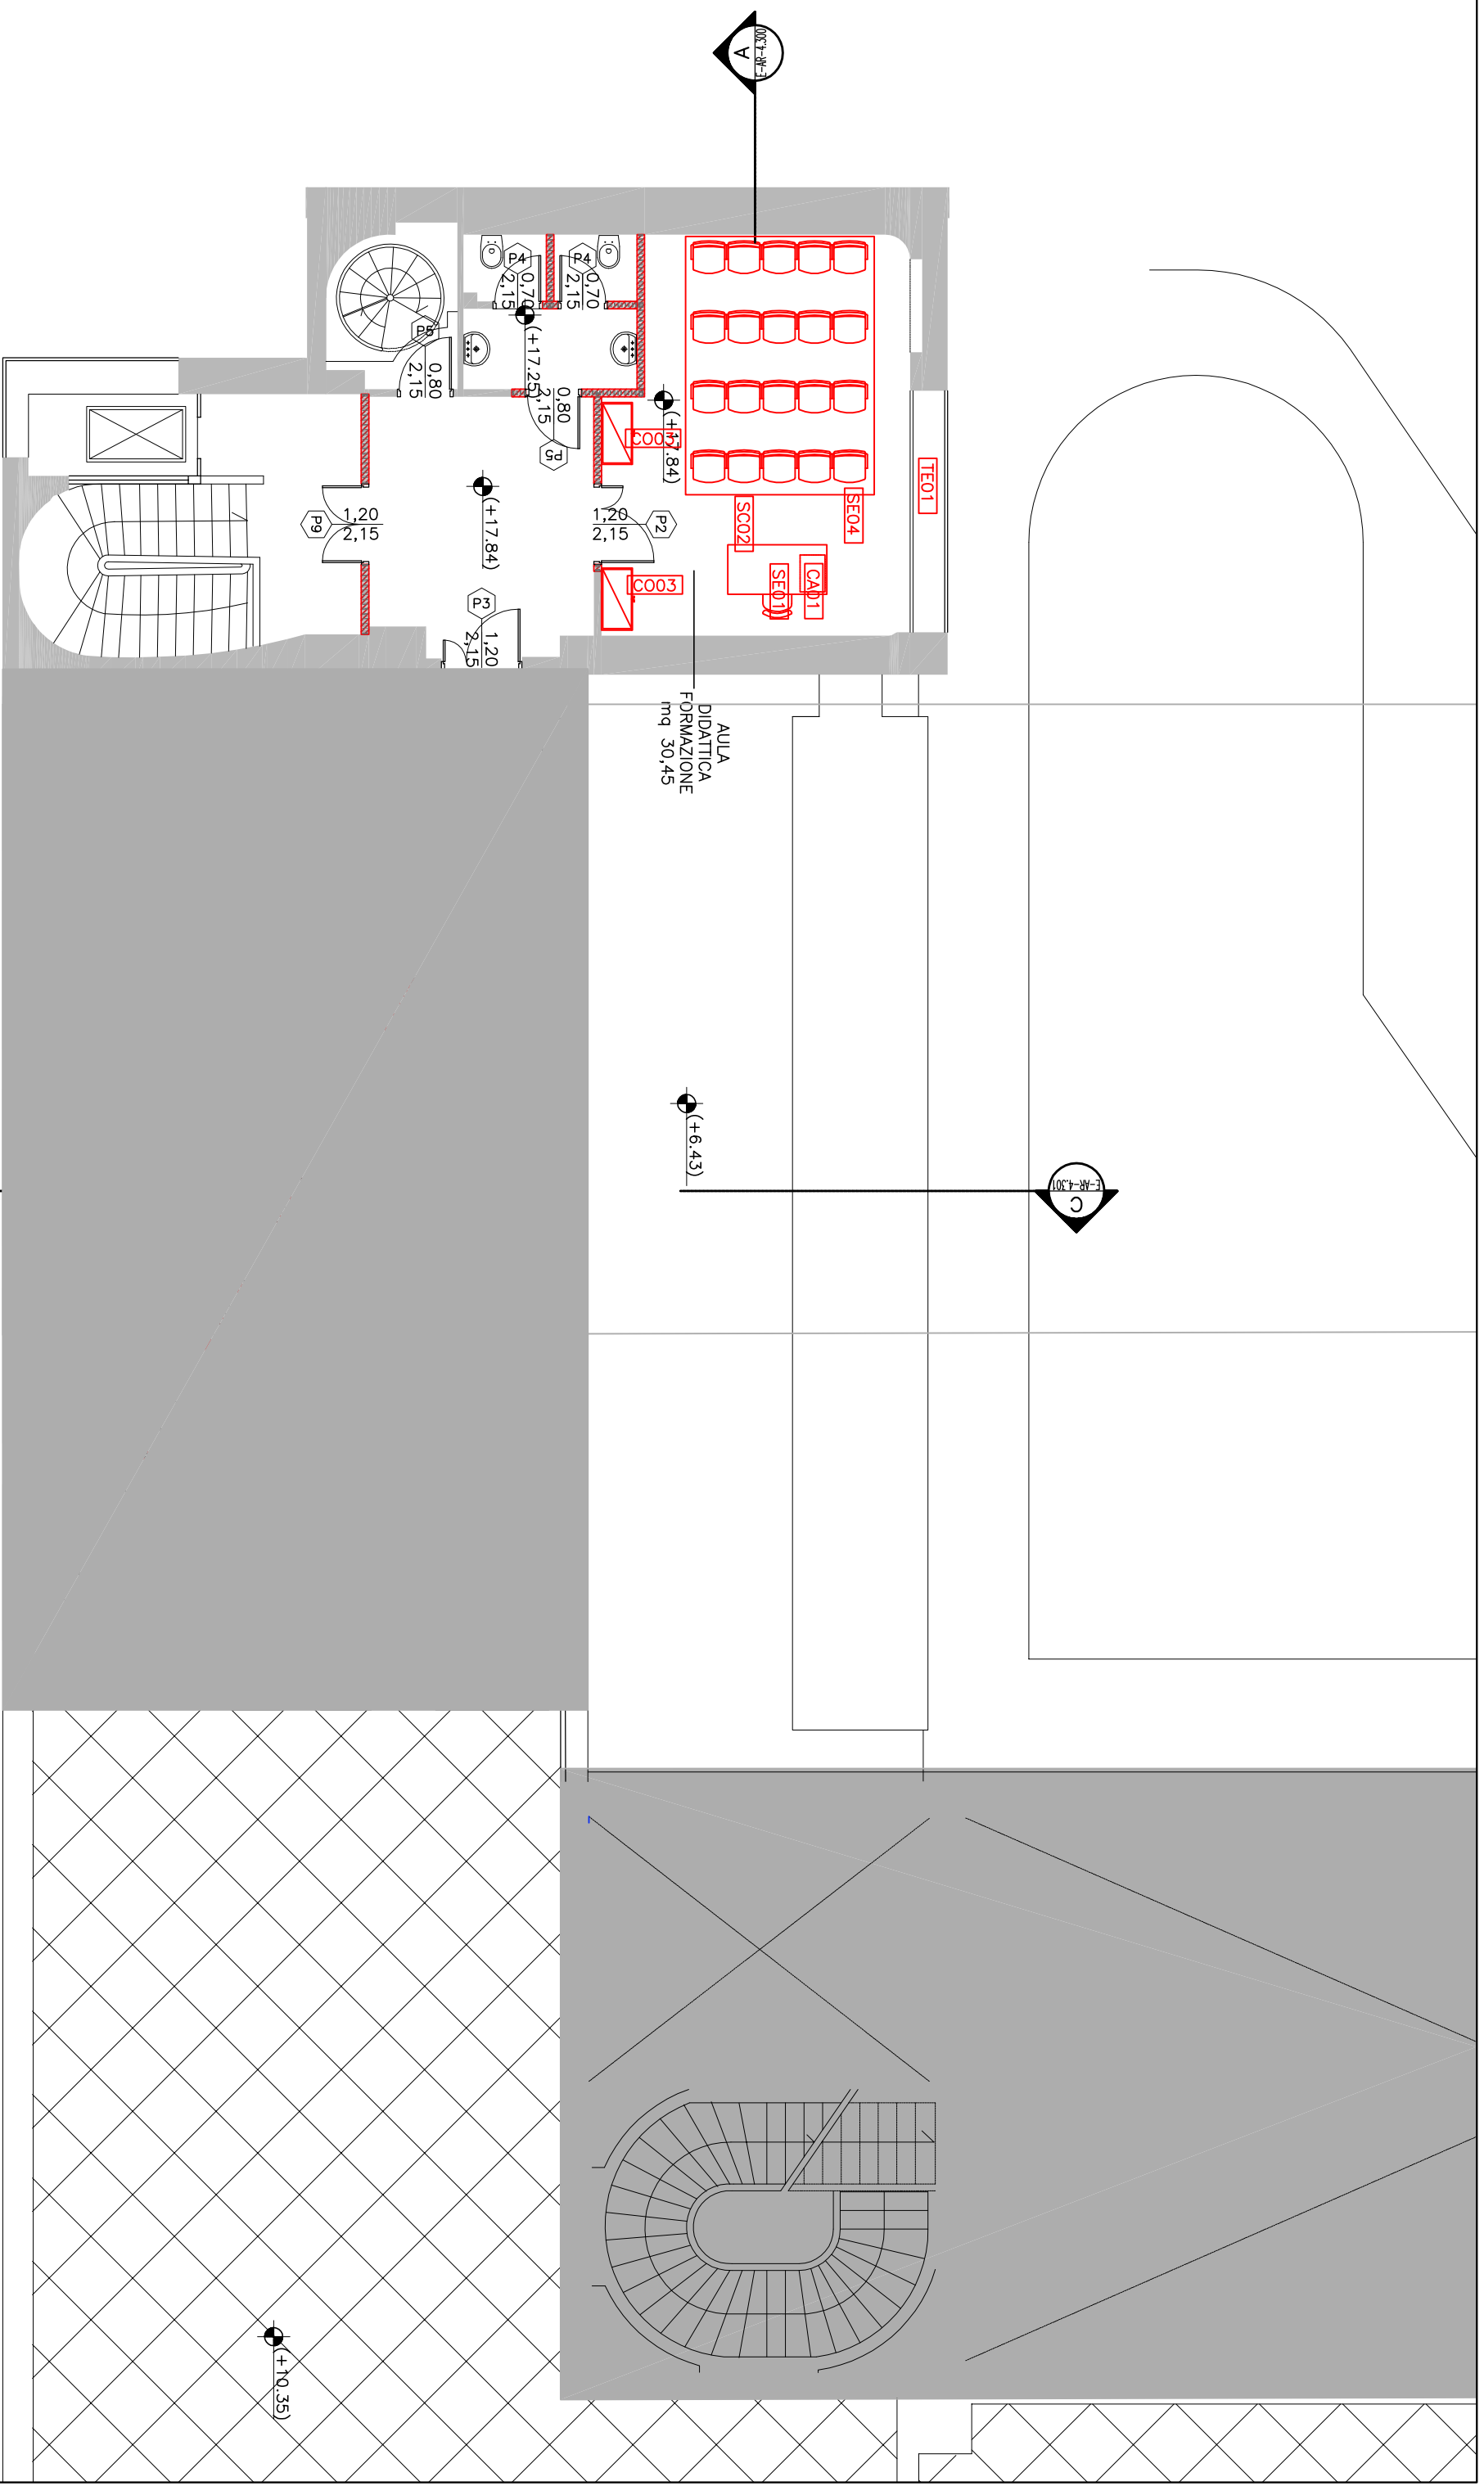



REGIONE
LAZIO



Ubicazione immobile

WEGIL
Largo Ascianghi n. 5
Comune di Roma

Progetto

FORNITURA ARREDI E COMPLEMENTI

Elaborato

CORPO B - Piano primo

TAVOLA

06

