



**REGIONE LAZIO - LAZIO CREA S.p.A.**  
via del Serafico n.107 - 00142 ROMA

Progetto preliminare - Studio di fattibilità tecnico-economica per la riconversione funzionale dell'ex stabilimento vitivinicolo ubicato nel Comune di Capena (RM) per la realizzazione di un centro logistico della Protezione Civile della Regione Lazio



Responsabile del Procedimento:  
*Arch. Francesca Fabbri*

Progettista:  
*Ing. Roberto Corrieri*

UBICAZIONE IMMOBILE:  
Ex stabilimento ARSIAL  
SP di Capena snc - CAPENA (RM)

**Progetto:**  
**PROSPETTI E SEZIONI**

TAVOLA:  
**AR06**


SCALA: 1:200	AGGIORNAMENTI: Giugno 2019	DATA: Marzo 2019	SCALA PLOT:
-----------------	-------------------------------	---------------------	-------------




SOLUZIONI PROGETTUALI S.r.l.  
Servizi per l'ingegneria  
Via della Magliana, 256- 00146 ROMA  
tel. 06/89026308 - fax 06/89026311




A termine di legge ci riserviamo la proprietà di questo progetto, con divieto di riprodurlo o comunque renderlo noto a terzi senza nostra autorizzazione

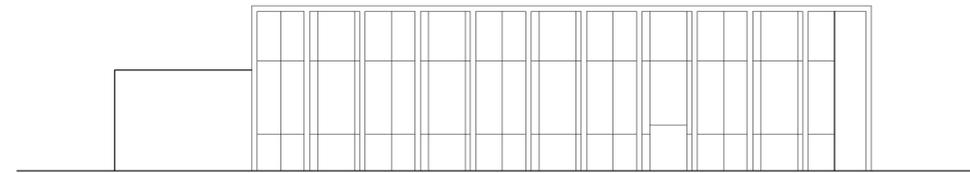


PROSPETTO NORD  
scala 1:200

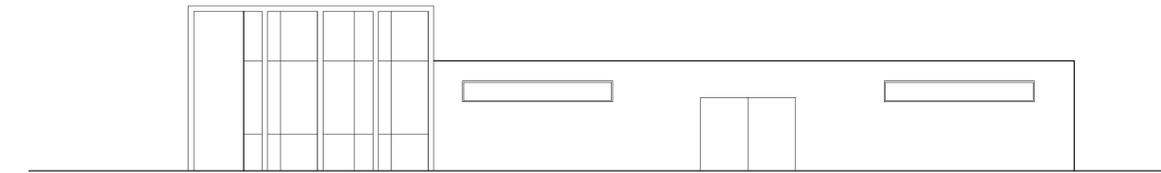


PROSPETTO OVEST  
scala 1:200

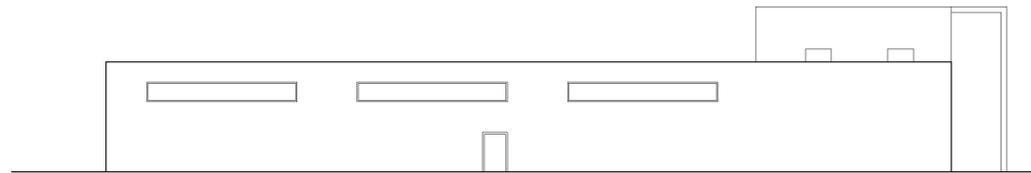

PROSPETTO EST  
scala 1:200

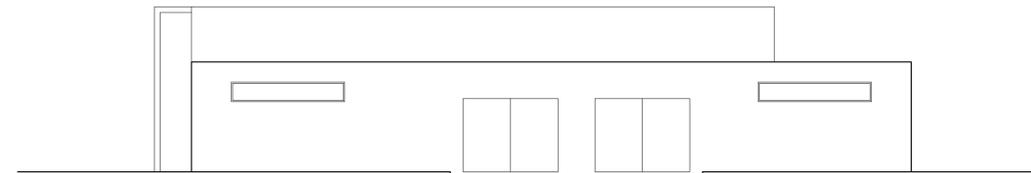

PROSPETTO SUD  
scala 1:200

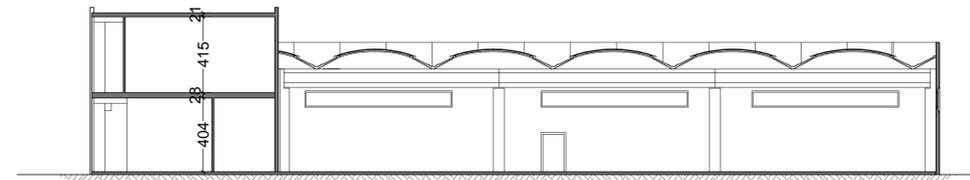

SEZIONE AA  
scala 1:200